


REZ KROVOM 1 - 1'

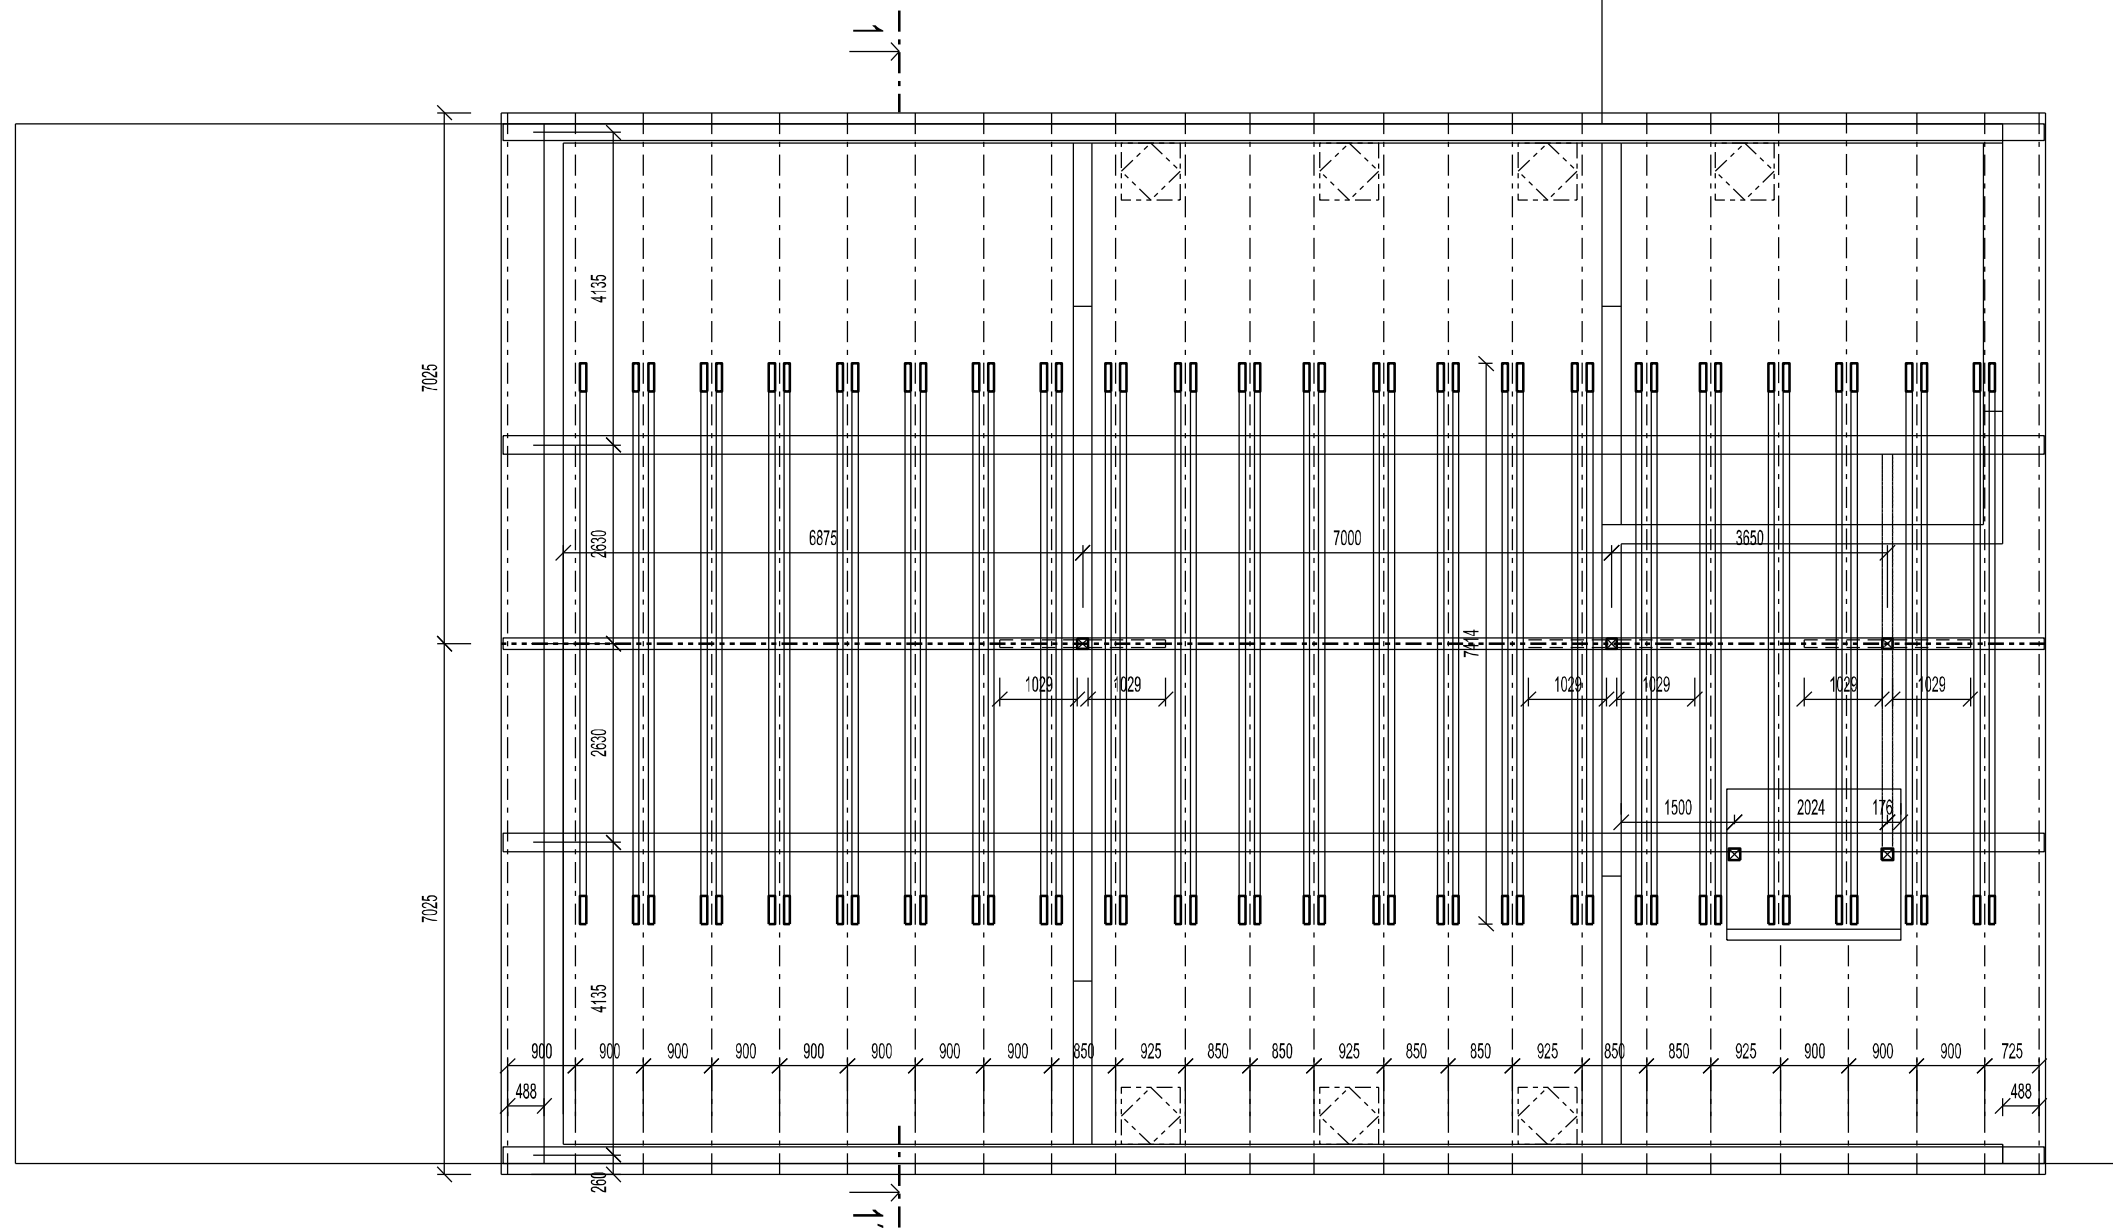

PÔDORYS KROVU

architektúra

MARTIN ŠKOVIERA

AKCIA **Via Kaldera**
zmena stavby pred dokončením
Pôvodný názov:
Polyfunkčný objekt MEDICENTRUM Krížovatka
Banská Štiavnica

INVESTOR **VIAKORP, s.r.o.**
Nad mlynom 10388/1
Žvolen 960 01

VYPRACOVAL **architektúra, s.r.o.**
J. R. Poničana 841/104
962 23 Očová
tel.: 0948 010 644
mail:
architekturaskoviera@gmail.com
Jozef Cerovský

PODPIS

NÁZOV VÝKRESU **Pôdorys KROVU**
REZ KROVOM 1 - 1'

MIERKA **1 : 100**

DÁTUM **05 - 2025**

ČÍSLO ZÁKAZKY **45/24**

STUPEŇ PROJEKTU **ZSPD**

ČÍSLO VÝKRESU **11**

ČASŤ PROJEKTU **E**

POZNÁMKA