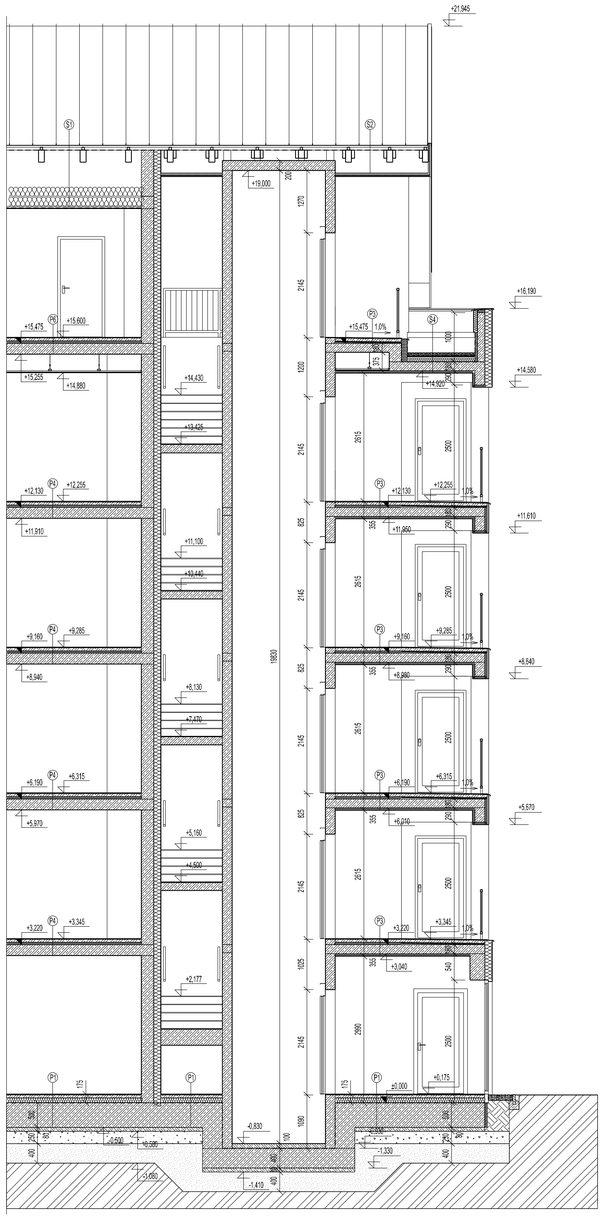

REZ B - B´

REZ C - C´

(P1) PROTIŠMYKOVÁ KERAMICKÁ DLAŽBA
CEMENTOVÉ FLEXIBILNÉ LEPIDLO
PENETRAČNÝ NÁTER
POTER SO ZABUDOVANÝM PODLAHOVÝM KÚRENÍM hr.60mm
PE FÓLIA
TEPELNÁ IZOLÁCIA Z EPS 100S STABIL hr.100 mm
ŽELEZOBETÓNOVÁ ZÁKLADOVÁ DOSKA hr.500-900 mm
ZHUTNENÝ ŠTRKOVÝ NÁSYP
RASTLÝ TERÉN

(P2) IZOLATÁRSKI EPOXIDOVÝ NÁTER
POTER Z DRAŤKOBETÓNU hr.100-150mm V SPÁDE 0,5%
ŽELEZOBETÓNOVÁ ZÁKLADOVÁ DOSKA hr.500-900mm
ZHUTNENÝ ŠTRKOVÝ NÁSYP
RASTLÝ TERÉN

(P3) PROTIŠMYKOVÁ MRAZUVZDORNÁ KERAMICKÁ DLAŽBA
CEMENTOVÉ MRAZUVZDORNÉ FLEXIBILNÉ LEPIDLO
HYDROIZOLAČNÝ NÁTER
PENETRAČNÝ NÁTER
BETÓNOVÝ POTER hr.60mm
PE FÓLIA
TEPELNÁ IZOLÁCIA Z EPS 100S STABIL hr.30 - 50 mm (V SPÁDE 1.0%)
ŽELEZOBETÓNOVÁ STROPNÁ DOSKA hr.180mm
ETICS hr.50mm

(P4) KERAMICKÁ DLAŽBA
CEMENTOVÉ FLEXIBILNÉ LEPIDLO
HYDROIZOLAČNÝ NÁTER VO WC A KÚPEĽNIACH
PENETRAČNÝ NÁTER
POTER SO ZABUDOVANÝM PODLAHOVÝM KÚRENÍM hr.60mm
PE FÓLIA
AKUSTICKÁ IZOLÁCIA Z MINERÁLNEJ VLNY hr.50mm (napr. ISOVER N)
ŽELEZOBETÓNOVÁ STROPNÁ DOSKA hr.220mm
OMIETKA / SÚK PODHĽAD
(LAMELOVÉ DOSKY napr.STROPROCK G hr.200mm - nad parkoviskami)

(P5) PROTIŠMYKOVÁ MRAZUVZDORNÁ KERAMICKÁ DLAŽBA
CEMENTOVÉ MRAZUVZDORNÉ FLEXIBILNÉ LEPIDLO
PENETRAČNÝ NÁTER
BETÓNOVÝ POTER hr.60mm
PE FÓLIA
TEPELNÁ IZOLÁCIA Z EPS 100S STABIL hr.50 mm
ŽELEZOBETÓNOVÁ STROPNÁ DOSKA hr.220mm
ETICS hr.50mm

(P6) LAMINÁTOVÉ PARKETY
PENOVÁ PODLOŽKA
POTER SO ZABUDOVANÝM PODLAHOVÝM KÚRENÍM hr.60mm
PE FÓLIA
AKUSTICKÁ IZOLÁCIA Z MINERÁLNEJ VLNY hr.50mm (napr. ISOVER N)
ŽELEZOBETÓNOVÁ STROPNÁ DOSKA hr.220mm
OMIETKA / SÚK PODHĽAD
(LAMELOVÉ DOSKY napr.STROPROCK G hr.200mm - nad parkoviskami)

(P7) PROTIŠMYKOVÁ MRAZUVZDORNÁ KERAMICKÁ DLAŽBA
CEMENTOVÉ MRAZUVZDORNÉ FLEXIBILNÉ LEPIDLO
PENETRAČNÝ NÁTER
HRUBOVRSTVÁ CEMENTOVÁ ALEBO ASFALTOVÁ HYDROIZOLÁCIA
BETÓNOVÝ POTER hr.60mm
PE FÓLIA
TEPELNÁ IZOLÁCIA Z EPS 100S STABIL hr.30 - 50 mm (V SPÁDE 1.0%)
ŽELEZOBETÓNOVÁ DOSKA hr.180mm
ETICS hr.50mm

(S1) FALCOVANÝ PLECH
LATOVANIE
KONTRALATOVANIE
POISTNÁ HYDROIZOLÁCIA (kontaktná)
MINERÁLNA VLNA hr.200mm - medzi krokvy
ROŠT Z PROFILOV CD - vyplnený minerálnou vlnou hr.200mm
PAROZÁBRANA
SADROKARTÓNOVÁ DOSKA hr.12,5mm

(S2) FALCOVANÝ PLECH
LATOVANIE
KONTRALATOVANIE
POISTNÁ HYDROIZOLÁCIA (kontaktná)
KROKVY
DREVENÝ ROŠT (PODKONŠTRUKCIA)
OSB 3-PO DOSKA hr.18mm
ETICS hr.30mm

(S3) KERAMICKÁ DLAŽBA hr.20mm NA TERČOCH / PRANÉ RIEČNE KAMENIVO fr.16-32mm hr.50mm
GEOTEXTÍLIA 300g/m2 (napr.FILTEX 300)
FÓLIA Z NMKEDNÉHO PVC (napr. SAUDER THERMOFOL UY5)
GEOTEXTÍLIA 300g/m2 (napr.FILTEX 300)
TEPELNÁ IZOLÁCIA Z EPS 100S STABIL hr.260 - 400mm V SPÁDE 2,0%
PAROZÁBRANA Z SBS MODIFIKOVANÉHO PÁSU
PENETRAČNÝ NÁTER
ŽELEZOBETÓNOVÁ STROPNÁ DOSKA hr.220mm

(S4) PRANÉ RIEČNE KAMENIVO fr.16-32mm hr.50mm
GEOTEXTÍLIA 300g/m2 (napr.FILTEX 300)
FÓLIA Z NMKEDNÉHO PVC (napr. SAUDER THERMOFOL UY5)
GEOTEXTÍLIA 300g/m2 (napr.FILTEX 300)
TEPELNÁ IZOLÁCIA Z EPS 100S STABIL hr.50 - 175mm V SPÁDE 2,0%
PAROZÁBRANA Z SBS MODIFIKOVANÉHO PÁSU
PENETRAČNÝ NÁTER
ŽELEZOBETÓNOVÁ STROPNÁ DOSKA hr.180mm
ETICS hr.50mm

(S5) BETÓNOVÁ DLAŽBA hr.80mm
PODSYP fr.4-8mm hr. 30mm
STIKOVÝ NÁSYP fr.8-16mm hr. 150mm
GEOTEXTÍLIA 500g/m2 (napr.FILTEX 500)
TEPELNÁ IZOLÁCIA Z EPS (PEVNOSŤ 30kPa) hr.50mm
HRUBOVRSTVÁ CEMENTOVÁ ALEBO ASFALTOVÁ HYDROIZOLÁCIA
PENETRAČNÝ NÁTER
SPÁDOVÝ BETÓN hr.20 - 100 mm V SPÁDE 2,0%
ŽELEZOBETÓNOVÁ STROPNÁ DOSKA hr.220mm

(W1) ZEMNÝ ZÁSYP
OCHRANNÁ NOPOVÁ FÓLIA
TEPELNÁ IZOLÁCIA Z XPS hr.50mm
NATIEROVÁ HYDROIZOLÁCIA
PENETRAČNÝ NÁTER
ŽELEZOBETÓNOVÁ KONŠTRUKCIA STENY

AKUSTICKÁ PREDSADENÁ STENA - SPRAHNUTÁ (MEDZIBYTOVÉ PRIEČKY)

(W2) 2X OSB/4 MA hr.12,5mm
PODKONŠTRUKCIA Z P.CD NA AKUSTICKÝCH ZÁVESOCH
AKUSTICKÁ IZOLÁCIA hr.40 mm (napr. isover plano twin 6/4)

AKUSTICKÁ PREDSADENÁ STENA - SPRAHNUTÁ (MEDZIBYTOVÉ PRIEČKY - V LINIÍ PROSTRIECHE)

(W3) 2X OSB/4 MA hr.12,5mm - IMPREGNOVANÁ
PODKONŠTRUKCIA Z P.CD NA AKUSTICKÝCH ZÁVESOCH
AKUSTICKÁ IZOLÁCIA hr.40 mm (napr. isover plano twin 6/4)

ŠACHTOVÁ STENA (ZTI, VZT STUPAČKY)

(W4) 2X OSB/4 RF hr.12,5mm
PODKONŠTRUKCIA Z CW 75
AKUSTICKÁ IZOLÁCIA hr.75 mm

LEGENDA MATERIÁLOV

- MURIVO Z TEHÁL POROTHERM 25 PROFI hr.250mm
- MURIVO Z TEHÁL POROTHERM 11,5 AKU hr.115mm
- MURIVO Z TEHÁL POROTHERM 11,5 (14) hr.115 (140)mm
- PROSTÝ BETÓN
- ŽELEZOBETÓN
- TEPELNÁ IZOLÁCIA EPS, MW
- TEPELNÁ IZOLÁCIA XPS
- PÔVODNÁ ZEMINA
- ZEMNÝ ZÁSYP

architektúra
MARTIN ŠKOVIERA

AKCIA: **Via Kaldera**
zmena stavby pred dokončením
Pôvodný názov:
Polyfunkčný objekt MEDICENTRUM Krížovatka
Banská Štiavnica

INVESTOR: **VIAKORP, s.r.o.**
Nad mlynom 10388/1
Zvolen 960 01

VYPRACOVAL: **architektúra, s.r.o.**
J. R. Ponícana 841/104
962 23 Očová
tel.: 0948 010 644
mail: architekturaskoviera@gmail.com
Jozef Cerovský

PODPIS:

NÁZOV VÝKRESU: **REZ B - B´**
REZ C - C´

MIERKA: **1 : 50**

ČÍSLO ZÁKAZKY: **45/24**

DÁTUM: **05 - 2025**

STUPEŇ PROJEKTU: **ZSPD**

ČÍSLO VÝKRESU: **08**

ČASŤ PROJEKTU: **E**

POZNÁMKA
± 0.000 JE KÓTA NA HORNEJ HRANE PODKLADOVÉHO BETÓNU !!!