




REZ 1-1'

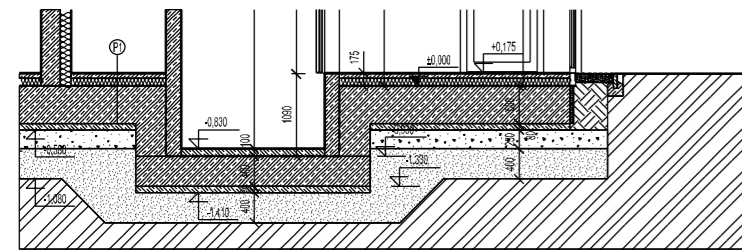


REZ 2-2'

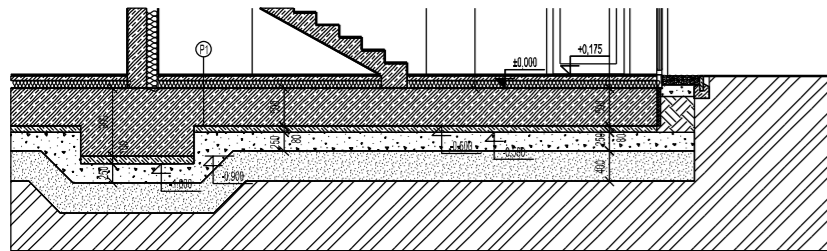

REZ 3-3'

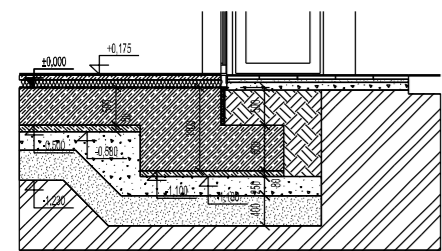

REZ 4-4'

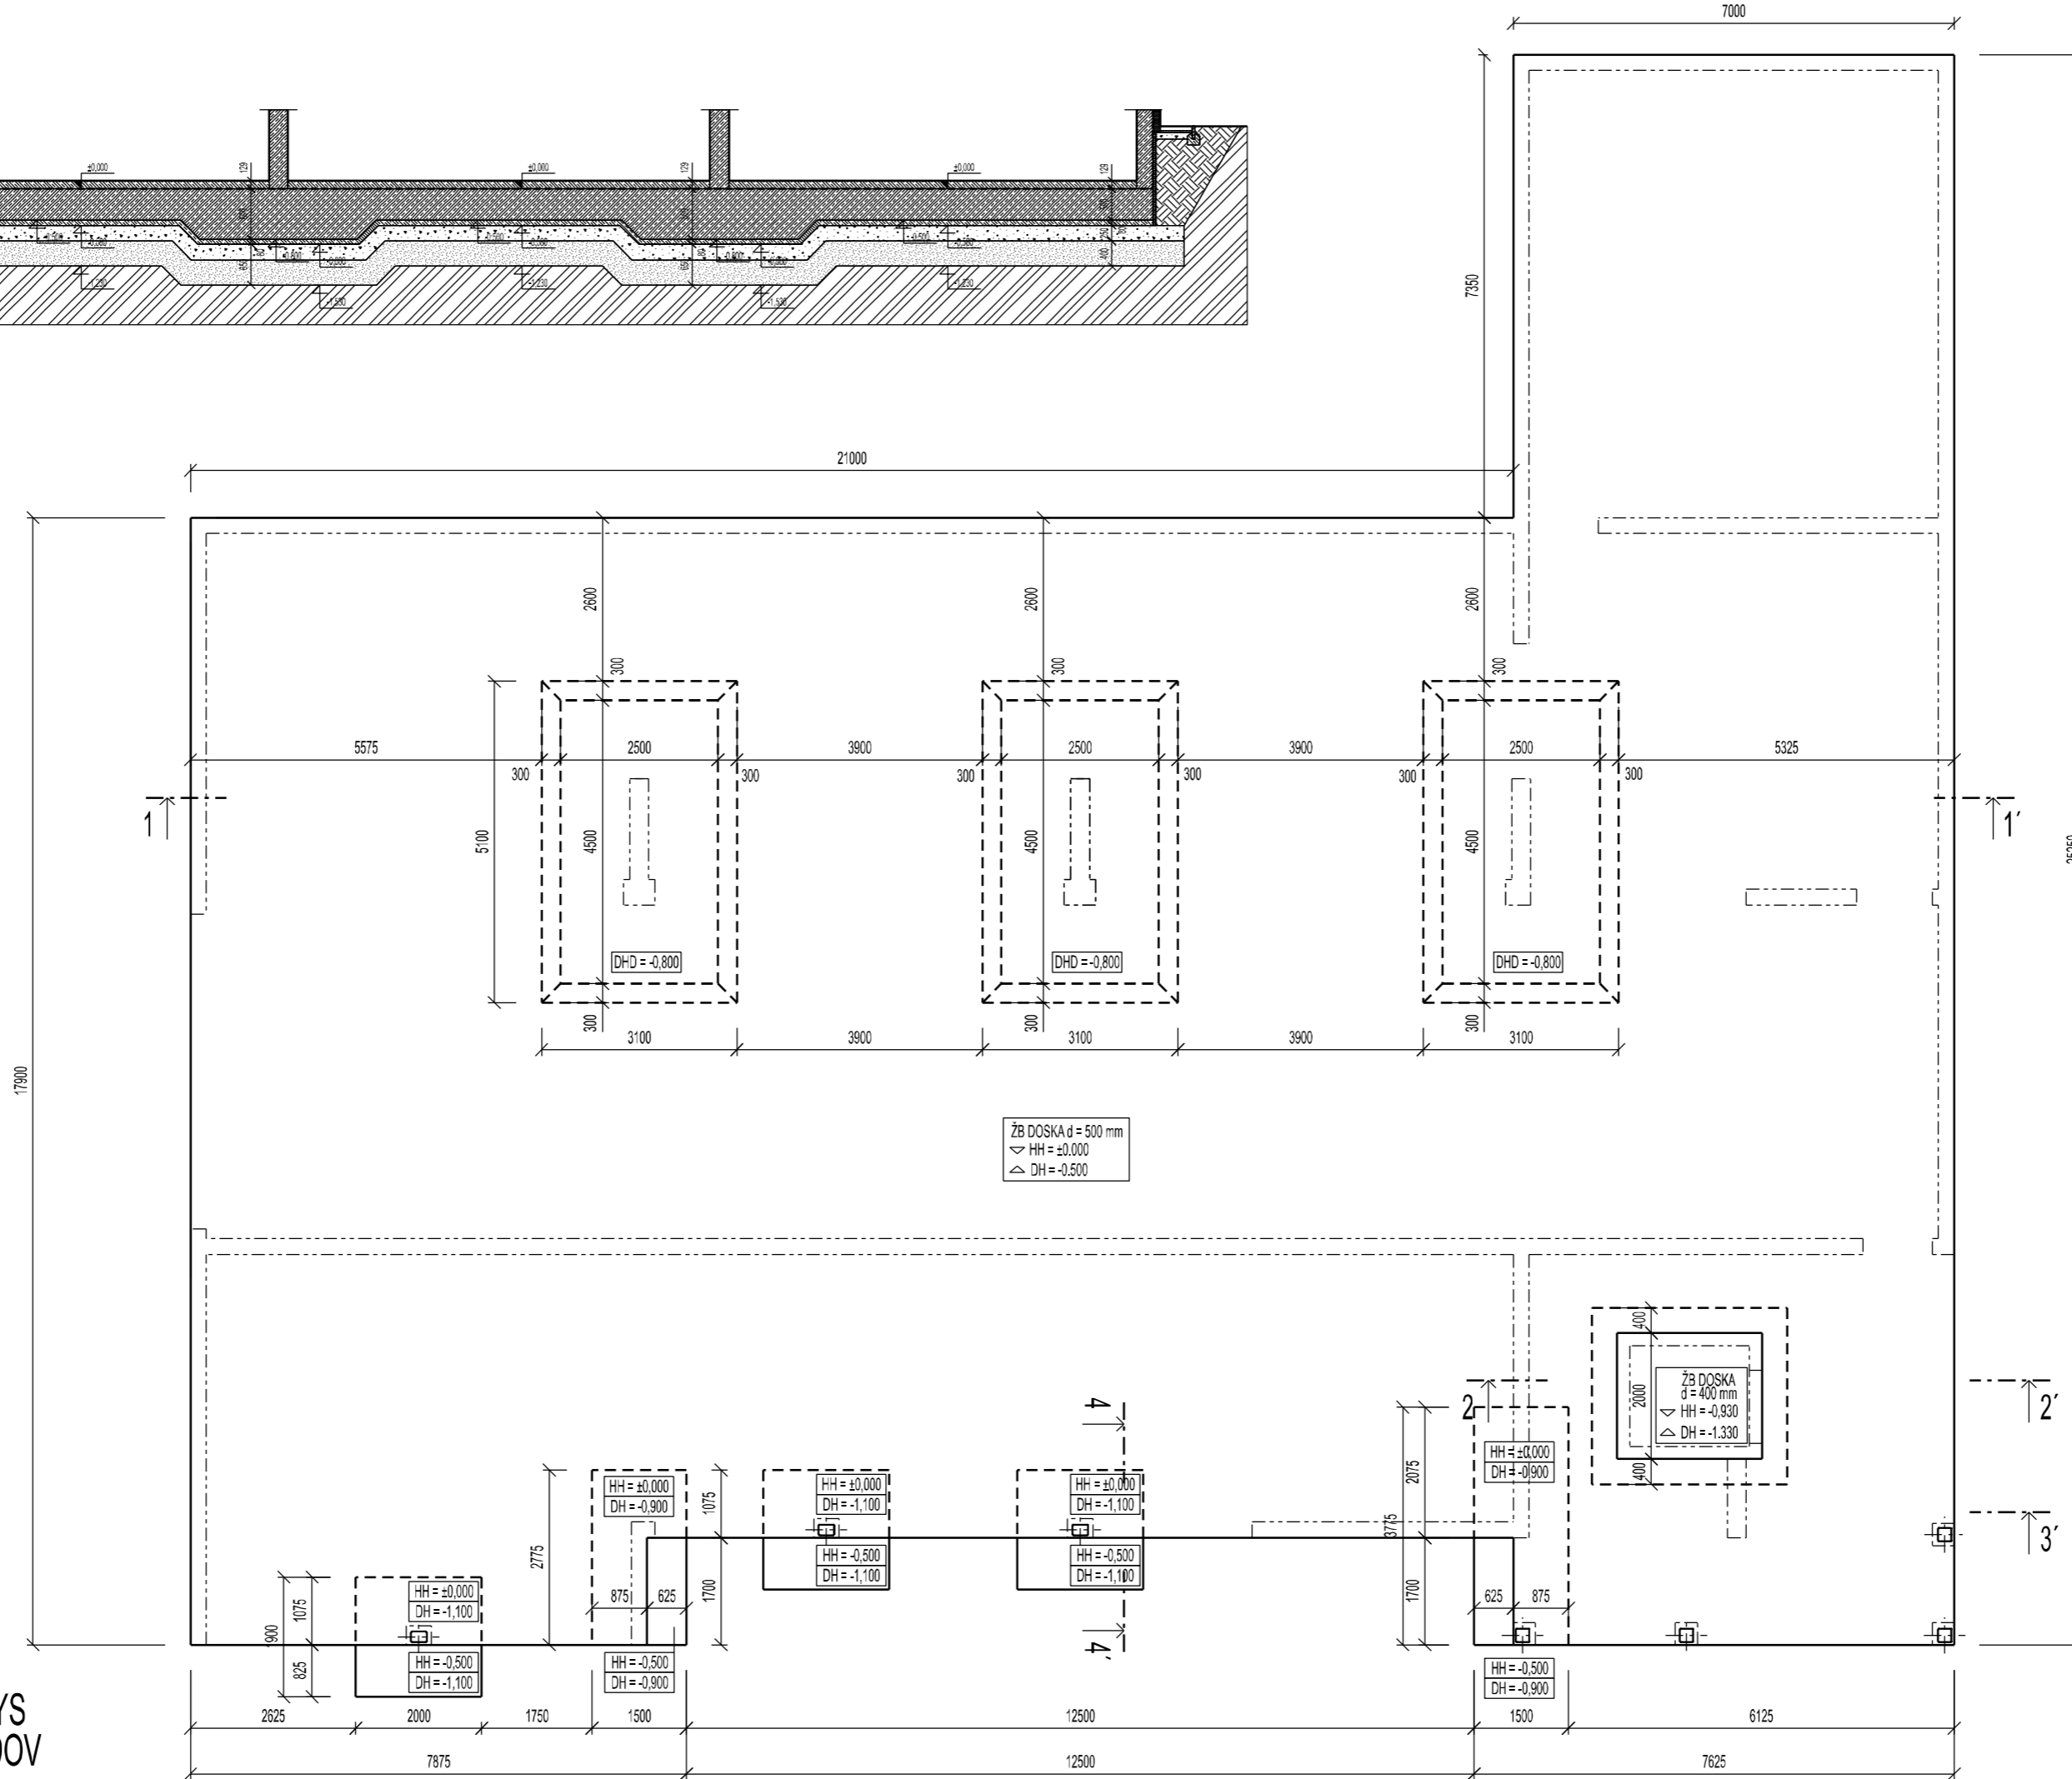

PŔDORYS
ZÁKLADOV

architektúra

MARTIN ŠKOVIERA

AKCIA **Via Kaldera**
zmena stavby pred dokončením
Pôvodný názov:
Polyfunkčný objekt MEDICENTRUM Križovatka
Banská Štiavnica

INVESTOR **VIAKORP, s.r.o.**
Nad mlynom 10388/1
Žvolen 960 01

VYPRACOVAL **architektúra, s.r.o.**
J. R. Poničana 841/104
962 23 Očová
tel.: 0948 010 644
mail: architekturaoffice@gmail.com

PODPIS

NÁZOV VÝKRESU **Jozef Cerovský**

MIERKA **1 : 100**

ČÍSLO ZÁKAZKY **45/24**

DÁTUM **05 - 2025** STUPEŇ PROJEKTU **ZSPD**

ČÍSLO VÝKRESU **10**

ČASŤ PROJEKTU **E**

POZNÁMKA