


LEGENDA MIESTNOSTÍ:

ČÍSLO MIESTNOSTI	NÁZOV MIESTNOSTI	PLOCHA m ²	PODLAHA	OZN.	STĚNY	STROPY
6.01	CHODBA	21,92	KERAMICKÁ DLÁŽBA	P3	VÁPENOCEMENTOVÁ OMIETKA	SDK OBKLAD / ETICS
B17-6.01	ZÁDVERIE / CHODBA	16,45	KERAMICKÁ DLÁŽBA	P4	VÁPENOCEMENTOVÁ OMIETKA	SDK OBKLAD
B17-6.02	IŽBA	10,11	LAMINÁTOVÉ PARKETY	P6	VÁPENOCEMENTOVÁ OMIETKA	
B17-6.03	IŽBA	13,80	LAMINÁTOVÉ PARKETY	P6	VÁPENOCEMENTOVÁ OMIETKA	
B17-6.04	SPRCHA + WC	4,87	LAMINÁTOVÉ PARKETY	P6	VCM OML. + KERAM. OBKLAD v = 2000mm	
B17-6.05	OBYVACIA IŽBA + KUCHYŇA	43,15	LAMINÁTOVÉ PARKETY	P6	VÁPENOCEMENTOVÁ OMIETKA	
B17-6.06	TERASA	44,08	KERAMICKÁ DLÁŽBA	-	-	
SPOLU (BEZ LOGGIE A PIVNICE)		88,38				
B18-6.01	ZÁDVERIE / CHODBA	19,74	KERAMICKÁ DLÁŽBA	P4	VÁPENOCEMENTOVÁ OMIETKA	SDK OBKLAD
B18-6.02	IŽBA	16,24	LAMINÁTOVÉ PARKETY	P6	VÁPENOCEMENTOVÁ OMIETKA	
B18-6.03	SPRCHA + WC	9,19	LAMINÁTOVÉ PARKETY	P6	VCM OML. + KERAM. OBKLAD v = 2000mm	
B18-6.04	IŽBA	13,78	LAMINÁTOVÉ PARKETY	P6	VÁPENOCEMENTOVÁ OMIETKA	
B18-6.05	WC	2,02	LAMINÁTOVÉ PARKETY	P6	VCM OML. + KERAM. OBKLAD v = 2000mm	
B18-6.06	OBYVACIA IŽBA + KUCHYŇA	43,51	KERAMICKÁ DLÁŽBA	P4	VÁPENOCEMENTOVÁ OMIETKA	
B18-6.07	TERASA	44,08	KERAMICKÁ DLÁŽBA	-	-	
SPOLU (BEZ LOGGIE A PIVNICE)		104,48				

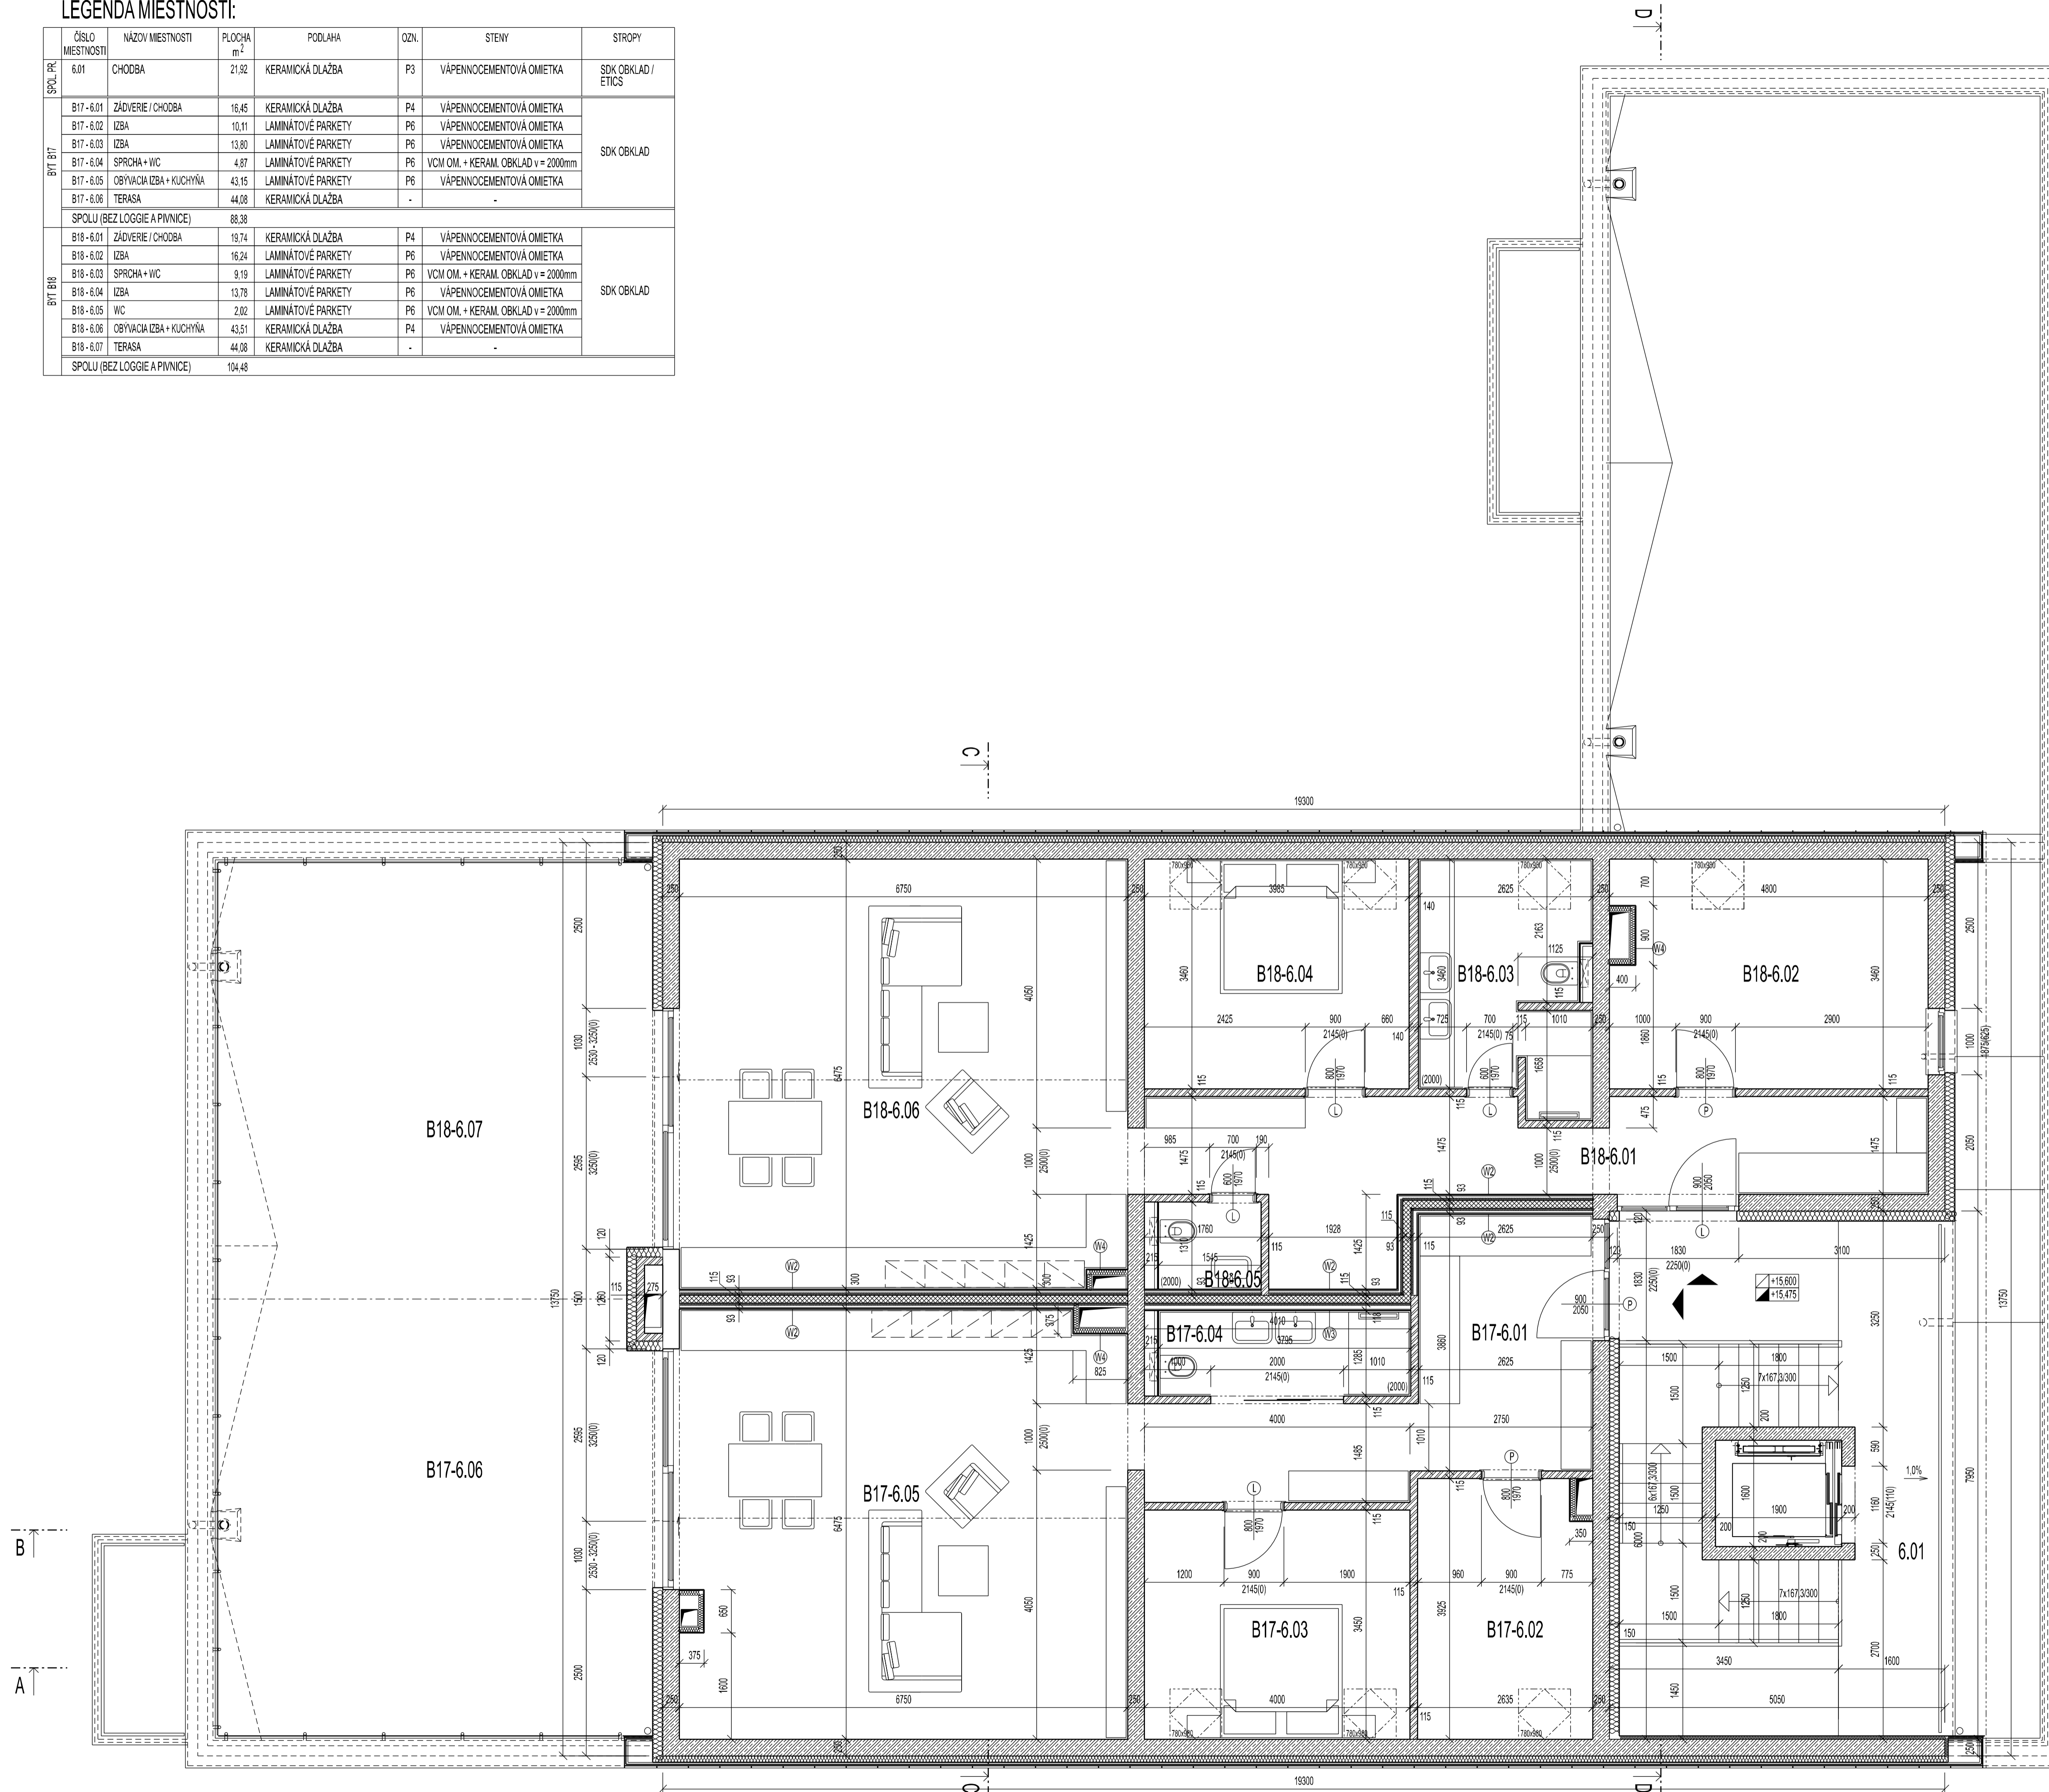

LEGENDA MATERIÁLOV

- MURIVO Z TEHÁL POROTHERM 25 PROFIL hr.250mm
- MURIVO Z TEHÁL POROTHERM 11.5 AKU hr.115mm
- MURIVO Z TEHÁL POROTHERM 11.5 (14) hr.115 (140)mm
- PROSTÝ BETÓN
- ŽELEZOBETÓN
- TEPELNÁ IZOLÁCIA EPS, MW
- TEPELNÁ IZOLÁCIA XPS
- PŮVODNÁ ZEMINA
- ZEMNÝ ZÁSYV

architektúra

MARTIN ŠKOVIERA
 Via Kaldera
 zmena stavby pred dokončením
 Pôvodný názov: Polyfunkčný objekt MEDICENTRUM Krčováňka
 Banská Štiavnica

INVESTOR: VIAKORP, s.r.o.
 Nad mlynom 10388/1
 Zvolen 960 01

VYPRACOVÁV: architektúra, s.r.o.
 J. R. Poničana 841/104
 962 23 Ocova
 tel.: 0948 010 644
 mail: architekturaskoviera@gmail.com
 Jozef Cervovsky

NÁZOV VÝKRESU: Pôdorys Podkrovia
 MIERKA: 1 : 50
 ČÍSLO ZÁKAZKY: 45/24
 DÁTUM: 05 - 2025
 STUPEŇ PROJEKTU: ZSPD
 ČÍSLO VÝKRESU: 06
 ČASŤ PROJEKTU: E

POZNÁMKA: ± 0.000 JE KÓTA NA HORNEJ HRANE PODKLADOVÉHO BETÓNU !!!